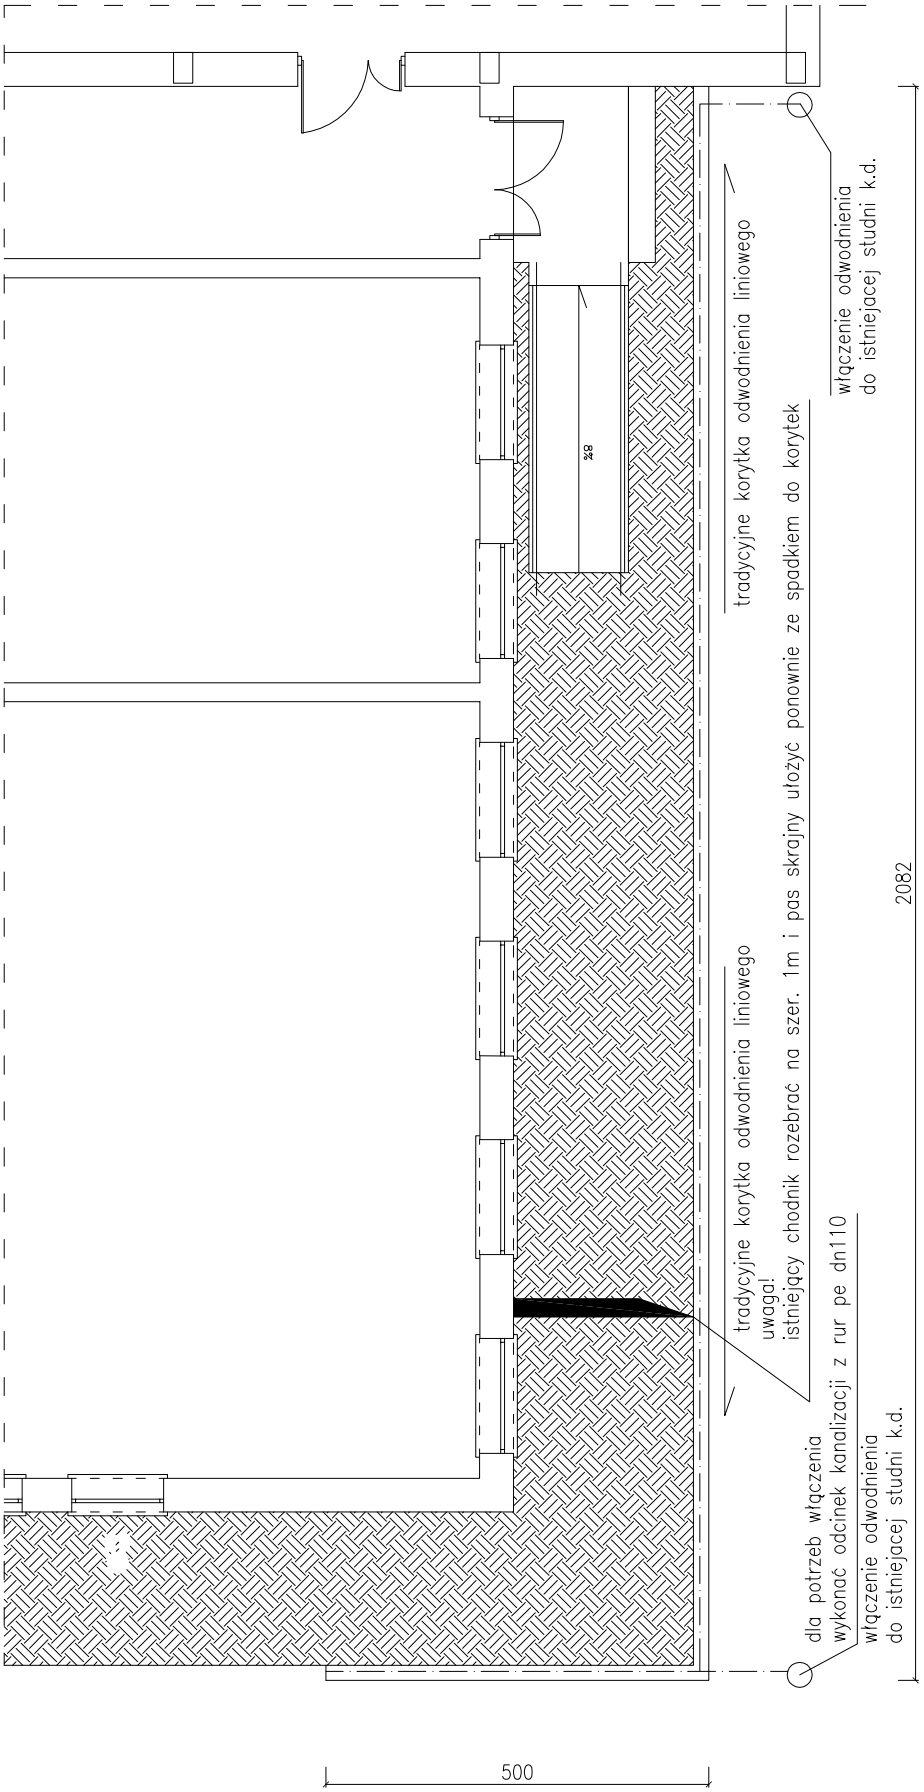

BUDOWA I ETAPU ODWODNIENIA TERENU
PRZY ZESPOLE SZKÓŁ SPECJALNYCH

LOKAL. INW.:44-238 LESZCZYNY,UL. PRZEDSZKOLNA 1,DZIAŁKA NR 3765/498
INWESTOR: ZESPÓŁ SZKÓŁ SPECJALNYCH, UL. PRZEDSZKOLNA 1, LESZCZYNY

RZUT PRZYZIEMIA

KONSTRUKCJA

Data: WRZESIEŃ 2013

Projektował	Podpis
inż. bud. Krzysztof Linek upr.: SLK/0325/PWOK/03	

INFO - PROJEKT
BIURO USŁUG PROJEKTOWYCH
ul. Ofiar Oświęcimskich 63
47-440 Górki Śląskie
tel. 4187324; 0604149000
e-mail: 604149000@eranet.pl

Podziałka: 1:100

Nr rysunku